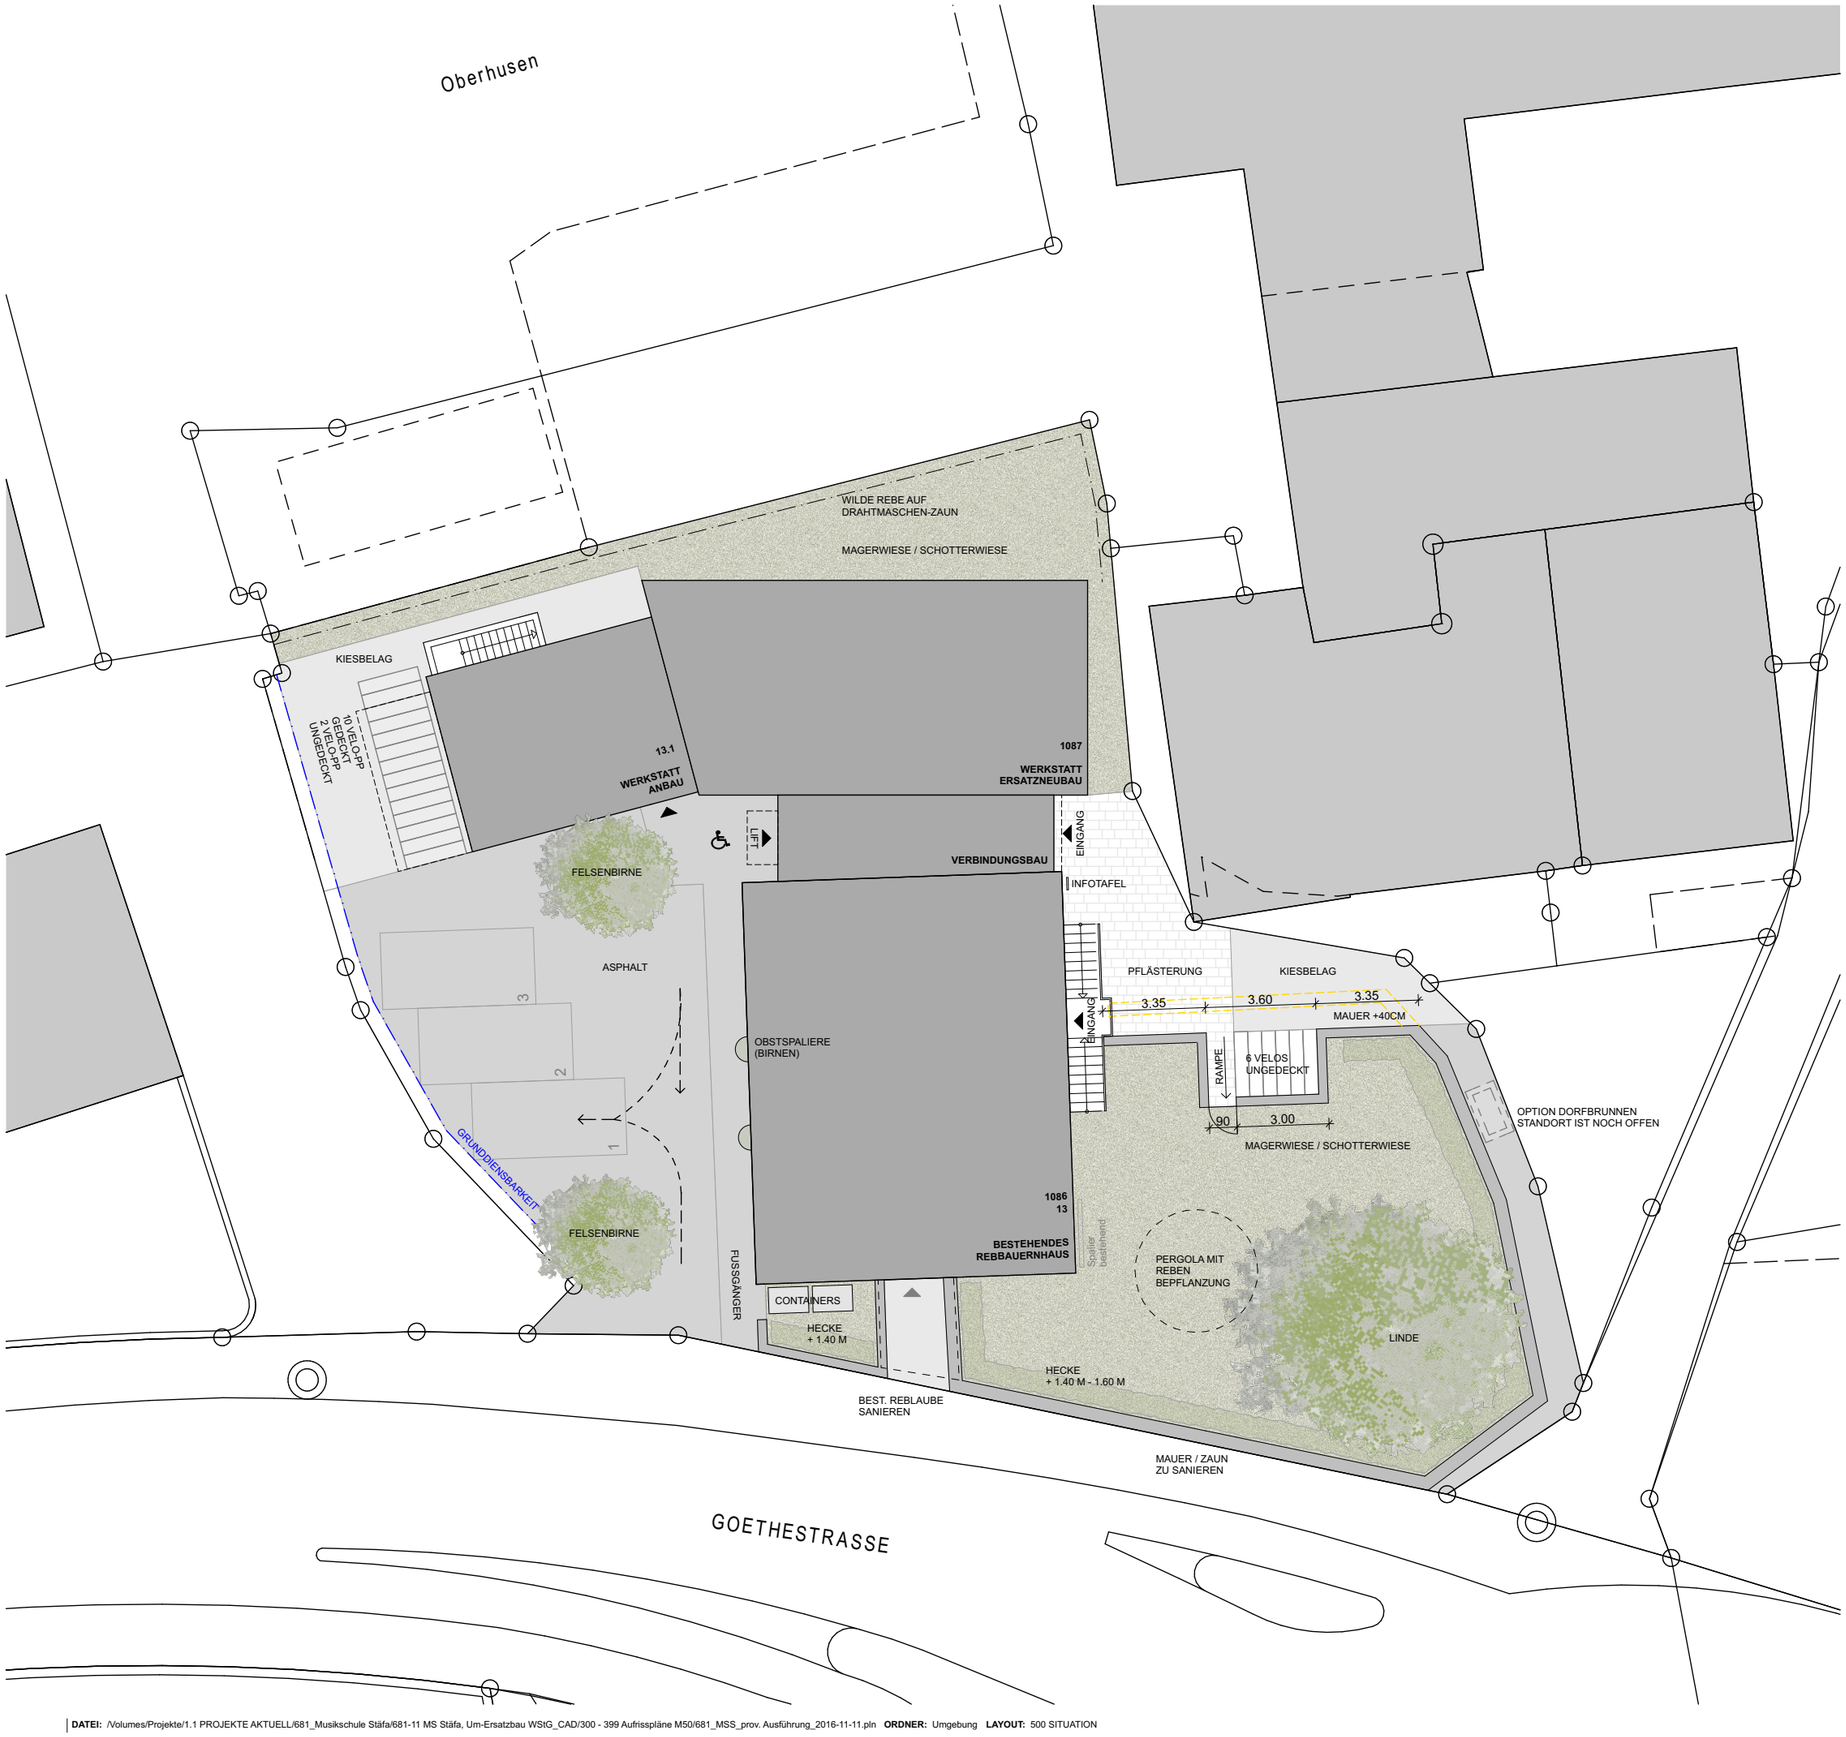

0 1:200 8

AUSSCHREIBUNGSPLÄNE

681 **MUSIKSCHULE STÄFA**

Architekt	AMZ Architekten AG	T 043 399 70 70	

UMGEBUNG

BEZUGSKOTE	±0.00 = 421.57	ERSTELLT	IG
REV:			
REV:			
REV:			
MST.	1:200		
FORMAT	A3	PLANNR	**500**

DATEI: /Volumes/Projekte/1.1 PROJEKTE AKTUELL/681_Musikschule Stäfa/681-11 MS Stäfa, Um-Ersatzbau WStG_CAD/300 - 399 Aufrisspläne M50/681_MSS_prov. Ausführung_2016-11-11.pln **ORDNER:** Umgebung **LAYOUT:** 500 SITUATION